

OBRAZAC 1

elektronski potpis projektanta	elektronski potpis revidenta
--------------------------------	------------------------------

INVESTITOR ¹	“DRUŠTVO ZA IZGRADNJU VODOVODNE I KANALIZACIONE INFRASTRUKTURE U OPŠTINI HERCEG NOVI” HERCEG NOVI
OBJEKAT ²	FEKALNI KANALIZACIONI KOLEKTOR
LOKACIJA ³	LUKE VUKALOVIĆA –HERCEG NOVI na dijelovima kat.parc. br. 56 , 63, 92/10 , 95 , 92/11 , 92/1 , 92/9 , 92/2 , 92/4 , 92/5 , 92/8 , 92/6 , 93/1 , 93/9 , 93/3 , 93/6, 93/8 , 93/7 , 94 , 241 , 244 , 348/1 , 246 , 247/2 , 254 , 256/2 , 256/3 , 257 , 262/1, 262/2 , 266/1 , sve K.O.Sutorina .
VRSTA TEHNIČKE DOKUMENTACIJE ⁴	GLAVNI PROJEKAT
PROJEKTANT ⁵	“I-MODEL PROJEKT” D.O.O.NIKŠIĆ
ODGOVORNO LICE ⁶	Ivan Andrijašević dipl.inž.građ.
GLAVNI INŽENJER ⁷	Ivan Andrijašević, dipl.ing.građ. Licenca br UPI 107/7-196/1

¹Naziv/ime investitora

² Naziv projektovanog objekta

³ Mjesto građenja, planski dokument, urbanistička parcela, katastarska parcela

⁴ Idejno rješenje, idejni projekat, glavni projekat odnosno projekat izvedenog objekta projekat (ako je u pitanju naslovna strana cjelokupne tehničke dokumentacije)

⁵ Naziv privrednog društva, pravnog lica odnosno preduzetnika koji je izradio tehničku dokumentaciju

⁶ Ime odgovornog lica u privrednom društvu, pravnom licu odnosno ime i prezime preduzetnika

⁷ Ime i prezime glavnog inženjera.

elektronski potpis projektanta	elektronski potpis revidenta
--------------------------------	------------------------------

INVESTITOR ¹	”DRUŠTVO ZA IZGRADNJU VODOVODNE I KANALIZACIONE INFRASTRUKTURE U OPŠTINI HERCEG NOVI” HERCEG NOVI
OBJEKAT ²	FEKALNI KANALIZACIONI KOLEKTOR
LOKACIJA ³	LUKE VUKALOVIĆA –HERCEG NOVI na dijelovima kat.parc. br. 56, 63, 92/10 , 95 , 92/11 , 92/1 , 92/9 , 92/2 , 92/4 , 92/5 , 92/8 , 92/6 , 93/1 , 93/9 , 93/3 , 93/6, 93/8 , 93/7 , 94 , 241 , 244 , 348/1 , 246 , 247/2 , 254 , 256/2 , 256/3 , 257 , 262/1, 262/2 , 266/1 , sve K.O.Sutorina .
DIO TEHNIČKE DOKUMENTACIJE ⁴	GLAVNI PROJEKAT HIDROTEHNIČKIH INSTALACIJA
Hidrotehnički dio	”I-MODEL PROJEKT” D.O.O.NIKŠIĆ
ODGOVORNO LICE ⁵	Ivan Andrijašević dipl.inž.građ.
ODGOVORNI INŽENJER ⁶	Ivan Andrijašević, dipl.ing.građ. Licenca br UPI 107/7-196/1

¹Naziv/ime investitora

² Naziv projektovanog objekta

³Mjesto građenja, planski dokument, urbanistička parcela, katastarska parcela

⁴Arhitektonski projekat, građevinski projekat, elektrotehnički projekat odnosno mašinski projekat (ako je u pitanju naslovna strana dijela tehnički dokumentacije)

⁶Ime odgovornog lica u privrednom društvu, pravnom licu odnosno ime i prezime preduzetnika

⁷Ime i prezime glavnog inženjera

SADRŽAJ TEHNIČKE DOKUMENTACIJE

1.OPŠTA DOKUMENTACIJA

1. Podaci o projektantu (izvod iz centralnog registra privrednih subjekata)
2. Ugovor o poslovno-tehničkoj saradnji
3. Licenca projektanta
4. Rješenje o imenovanju ovlaštenog inženjera koji rukovodi izradom tehničke dokumentacije u cjelini
5. Spisak odgovornih inženjera koji rukovode izradom tehničke dokumentacije (Obrazac 2)
6. Licenca Glavnog inženjera i Odgovornih inženjera
7. Urbanističko – tehnički uslovi
8. Dokaz o osiguranju od profesionalne odgovornosti Projektanta (polisa)
9. Izjava odgovornog inženjera (Obrazac 3)
10. Izjava o međusobnoj usaglašenosti djelova tehničke dokumentacije (Obrazac 4)
11. Podaci za statistiku- Obrazac 5

2.TEHNIČKA DOKUMENTACIJA

2.1.TEKSTUALNA DOKUMENTACIJA

12. Tehnički opis
13. Uputstvo za upravljanje građevinskim otpadom
14. Opšti tehnički uslovi izvođenja radova I mjere zaštite na radu
15. Program kontrole I osiguranje kvaliteta

2.2.NUMERIČKA DOKUMENTACIJA

16. Geometrijski elementi trase fekalnog kolektora
17. Dokaznice mjera
18. Predmjer radova
19. Predračun radova

2.3.GRAFIČKA DOKUMENTACIJA

20. Situacija terena fekalnog kolektora sa stacionažom I revizionim oknima ,R=1:1000
21. Uzdužmi profil krak –A-, R=1:100/250
22. Uzdužmi profil krak –B-, R=1:100/250
23. Detalj armature ploče RO ,R=1:20
24. Detalj revizionog okna , R=1:20

1. OPŠTA DOKUMENTACIJA

“I-MODEL PROJEKT” D.O.O. NIKŠIĆ

PODACI O PROJEKTANTU

(NAZIV, SJEDIŠTE, ADRESA, MATIČNI I REGISTARSKI BROJ, DJELATNOSTI)



CRNA GORA
VLADA CRNE GORE
PORESKA UPRAVA
CENTRALNI REGISTAR PRIVREDNIH SUBJEKATA
U Podgorici, dana 30.04.2012.god.

Poreska uprava - Centralni registar privrednih subjekata u Podgorici, na osnovu člana 6 st. 1 i člana 21 i 22 Zakona o poreskoj administraciji ("Sl.list RCG", br. 65/01 i 80/04 i "Sl.list CG", br. 20/11), člana 83 i 86 Zakona o privrednim društvima ("Sl.list RCG", br.6/02 i "Sl.list CG", br. 17/07 ... 40/11), člana 196 Zakona o opštem upravnom postupku ("Sl. list RCG", br.60/03 i "Sl. list CG", br. 32/11) i člana 2 i 3 Uputstva o radu Centralnog registra privrednih subjekata ("Sl.list CG", br.20/12), rješavajući po prijavi za registraciju osnivanja "I - MODEL PROJEKT" DRUŠTVO ZA INŽENJERING I USLUGE D.O.O. NIKŠIĆ broj 187775 od 30.04.2012.god. podnosioca

Ime i prezime: Dipl.Ing.Građ. Ivan Andrijašević
JMBG ili br.pasoša:1306976260010
Adresa:Iv Crnogorske 5 - Nikšić

dana 30.04.2012.god. donosi

RJEŠENJE

Registruje se osnivanje "I - MODEL PROJEKT" DRUŠTVO ZA INŽENJERING I USLUGE D.O.O. NIKŠIĆ, IV CRNOGORSKR BR. 5 NIKŠIĆ - registarski broj 5-0630887/ 001

Sastavni dio Rješenja je i Izvod iz Centralnog registra privrednih subjekata Poreske uprave.

Obrazloženje

Odlučujući po prijavi za upis osnivanja DRUŠTVO SA OGRANIČENOM ODGOVORNOŠĆU I - MODEL PROJEKT, utvrđeno je da su ispunjeni uslovi iz čl. 83 i 86 Zakonom o privrednim društvima ("Sl.list RCG", br.6/02 i "Sl.list CG", br. 17/07 ... 40/11) i člana 2 i 3 Uputstva o radu Centralnog registra privrednih subjekata ("Sl.list CG", br.20/12) za osnivanje I - MODEL PROJEKT, pa je odlučeno kao u izreci Rješenja.



Ovlašćeno lice

Milo Paunović

Pravna pouka:
Protiv ovog rješenja može se izjaviti žalba Ministarstvu finansija CG u roku od 15 dana od dana prijema rješenja. Žalba se predaje preko ovog organa i taksira administrativnom taksom u iznosu od 8,00 €, shodno Tarifnom broju 5 Taksene tarife za administrativne takse.
Taksa se uplaćuje u korist računa broj 832-3161-26-Administrativna taksa.



Crna Gora

**IZVOD IZ CENTRALNOG REGISTRA PRIVREDNIH
SUBJEKATA PORESKE UPRAVE**

Registarski broj
Matični broj

5-0630887/ 001
02880610

Datum registracije: 30.04.2012

"I - MODEL PROJEKT" DRUŠTVO ZA INŽENJERING I USLUGE D.O.O. NIKŠIĆ

Datum zaključenja ugovora: 27.04.2012
Datum donošenja Statuta: 27.04.2012
Datum izmjene Statuta: _____
Adresa obavljanja djelatnosti: IV CRNOGORSKR BR. 5
Adresa za prijem službene pošte: IV CRNOGORSKR BR. 5
Mjesto: NIKŠIĆ
Sjedište: NIKŠIĆ
Pretežna djelatnost: 7112 Inženjerske djelatnosti i tehničko savjetovanje
Obavljanje spoljno-trgovinskog poslovanja:
 da ne
Oblik svojine:
bez oznake svojine društvena privatna zadružna dva ili više oblika svojine državna
Porijeklo kapitala:
bez oznake projekta kapitala domaći strani mješoviti
Upisani kapital: 10.00€
(Novčani 10.00 , nenovčani .00)

Osnivači

Ime i prezime/Naziv:
DIPL.ING.GRAĐ. IVAN ANDRIJAŠEVIĆ-1306976260010
Adresa:
IV CRNOGORSKE 5 NIKŠIĆ

Udio: 100%
Uloga: Osnivač

Lica u društvu

Ime i prezime:
Dipl.Ing.Građ. Ivan Andrijašević - 1306976260010
Adresa:
IV CRNOGORSKE 5 NIKŠIĆ
Izvršni direktor - neograničeno()
Pojedinačno- ()

Izdato 15.05.2014.god.



Načelnik
Milo Paunović

1 od 1

D.O.O. "I-MODEL PROJEKT"

Broj U-0508/21

Nikšić, 05.08. 2021 god.



Put X hercegovačke brigade 3
85340 Herceg Novi



D.O.O. DRUŠTVO ZA IZGRADNJU VODOVODNE
I KANALIZACIONE INFRASTRUKTURE
U OPŠTINI HERCEG NOVI

Ž.n. 530-20924-97 • PIB. 02892677 • PDV. 90/31-02160-7
E-mail. drustvo.vtkhn@gmail.com

Broj 04-236/21
Herceg Novi, 05.08.2021. godine

UGOVOR o izradi Glavnog projekta

Zaključen dana 05.08.2021. godine u Herceg Novom između :

1. D.O.O. "Društvo za izgradnju vodovodne i kanalizacione infrastrukture u Opštini Herceg Novi " Herceg Novi, PIB 02892677, koga zastupa V.D. Izvršni direktor Jelena Đaković, (u daljem tekstu Naručilac posla) i
2. D.O.O. " I-MODEL PROJEKT" Nikšić, PIB 02880610 koga zastupa Izvršni direktor Ivan Andrijašević, (u daljem tekstu Izvršilac posla).

Član 1

Predmet ovog Ugovora je izrada projektne dokumentacije za kanalizacioni kolektor naselja ulice Luke Vukalovića u Herceg Novom , lokacija od "Karaule" do konobe "Stara Hercegovina", u vidu Glavnog projekta, na osnovu Ponude br. 02-232/21 koja je sastavni dio ovog Ugovora.

Član 2

Izvršilac posla se obavezuje da će poslove iz člana 1 ovog Ugovora izvršavati u predviđenom roku, a prema uputstvima dobijenim od strane Naručioaca posla.

Član 3

Naručilac posla se obavezuje da Izvršiocu posla obezbijedi potrebne geodetske podloge i ostalu tehničku dokumentaciju za rad.

Član 4

Plaćanje za izvršene usluge usluge vršiće se preko žiro računa Izvršioaca posla broj: 530-20674-71 kod NLB banke .

Naručilac posla se obavezuje da će Izvršiocu posla isplatiti iznos od **4.235,00 €** sa uračunatim PDV-om , nakon dostavljene i ovjerene Fature, u roku od 10 (deset) dana po završenom poslu obavljanje posla iz člana 1 .



Put X hercegovačke brigade 3
85340 Herceg Novi



D.O.O. DRUŠTVO ZA IZGRADNJU VODOVODNE
I KANALIZACIONE INFRASTRUKTURE
U OPŠTINI HERCEG NOVI

Ž.r. 530-20924-97 • PIB. 02892677 • PDV. 90/31-02160-7
E-mail. drustvo.vikhn@gmail.com

Član 5

Davalac usluga- izvršilac posla se obavezuje da savjesno, odgovorno i profesionalno preduzme sve neophodne mjere i radnje u cilju izvršenja ugovorenog posla.

Ukoliko Izvršilac posla ne izvrši posao u određenom roku i utvrđenom kvalitetu, dužan je da u roku od 5 (pet) dana otkloni sve nedostatke po zahtjevu naručioca. U suprotnome snosiće sve posljedice.

Član 6

Za sve što nije predviđeno ovim Ugovorom primjenjivaće se Zakon o Obligacionim odnosima Crne Gore.

Član 7

Sve eventualne sporove po ovom Ugovoru, ugovorne strane će nastojati riješiti sporazumno. U suprotnom, nadležan je Osnovni sud u Herceg Novom.

Član 8

Ovaj Ugovor je zaključen u 4 (četiri) primjerka, od kojih po 2(dva) primjerka pripadaju ugovornim strankama.

IZVRŠILAC POSLA :

Ivan Andrijašević
Izvršni Direktor



NARUČILAC POSLA :

Jelena Đaković
V.D.Izvršni Direktor



LICENCA PROJEKTANTA



CRNA GORA

MINISTARSTVO ODRŽIVOG RAZVOJA
I TURIZMA

Direktorat za inspekcijske poslove
i licenciranje
Direkcija za licence
Broj: UPI 107/7-2560/2
Podgorica, 25.04.2018.godine

»I-MODEL PROJEKT« DOO

NIKŠIĆ
IV Proleterske, br.5

U prilogu dopisa dostavljamo vam rješenje, broj i datum gornji.

OVLAŠĆENO SLUŽBENO LICE

Nataša Pavicević

Dostavljeno:

- Naslovu:
- a/a

V Proleterske brigade broj 19, 81000 Podgorica
Tel: (+382)20 446 264 (+382)20 446 335 (+382)20 446 339; Fax: (+382)20 446-215
Web: www.mrt.gov.me

MINISTARSTVO ODRŽIVOG RAZVOJA I TURIZMA
DIREKTORAT ZA INSPEKCIJSKI NADZOR
I LICENCIRANJE
Direkcija za licenciranje
Broj: UPI 107/7-2560/2
Podgorica, 25.04.2018. godine

Ministarstvo održivog razvoja i turizma, rješavajući po zahtjevu »I-MODEL PROJEKT« DOO iz Nikšića, za izdavanje licence projektanta i izvođača radova, na osnovu člana 135 st. 1 i 2 Zakona o planiranju prostora i izgradnji objekata ("Službeni list Crne Gore" br. 64/17) i člana 46 stav 1 Zakona o upravnom postupku ("Službeni list Crne Gore" br. 56/14, 20/15, 40/16 i 37/17), donosi

RJEŠENJE

1. IZDAJE SE »I-MODEL PROJEKT« DOO iz Nikšića, LICENCA projektanta i izvođača radova.
2. Ova Licenca se izdaje na 5 (pet) godina.

Obrazloženje

Aktom, br.UPI 107/7-2560/1 od 19.04.2017.godine, »I-MODEL PROJEKT« DOO iz Nikšića, obratilo se ovom ministarstvu za izdavanje licence projektanta i izvođača radova.

Uz zahtjev imenovano privredno društvo, dostavilo je ovom ministarstvu sledeće dokaze:

Rješenje Ministarstva održivog razvoja i turizma, broj UPI 107/7-196/2 od 13.03.2018.godine, kojim je Ivanu Andrijaševiću, dipl.inženjeru građevinarstva – konstruktivni smjer iz Podgorice, izdata licenca ovlašćenog inženjera za obavljanje djelatnosti izrade tehničke dokumentacije i građenje objekata; Ugovor o radu na neodređeno vrijeme, zaključen dana 01.04.2018.godine, između »I-MODEL PROJEKT« DOO iz Nikšića, i Ivana Andrijaševića, dipl.inženjera građevinarstva – konstruktivni smjer iz Podgorice; Izvod iz Centralnog Registra Privrednih subjekata Poreske uprave za imenovano privredno društvo – pretežna djelatnost, šifra 7112 – Inženjerske djelatnosti i tehničko savjetovanje.

Ministarstvo održivog razvoja i turizma, razmotrilo je podnijeti zahtjev pa je odlučilo kao u dispozitivu ovog rješenja, a ovo sa sledećih razloga:

Naime, članom 122 stav 1 Zakona o planiranju prostora i izgradnji objekata («Službeni list Crne Gore» br. 64/17), propisano je da privredno društvo koje izrađuje tehničku dokumentaciju (projektant), odnosno privredno društvo koje gradi objekat (izvođač radova), dužno je da za obavljanje djelatnosti izrade tehničke dokumentacije dijela

tehničke dokumentacije, odnosno građenje ili izvođenje pojedinih radova ovlašćeni inženjer može da bude fizičko lice koje obavlja poslove izrade tehničke dokumentacije odnosno građenje ili izvođenje pojedinih vrsta radova na građenju objekta, ima najmanje jednog zaposlenog ovlašćenog inženjera po vrsti projekta, koji izrađuje i to: arhitektonski, građevinski, elektrotehnički i mašinski projekat, odnosno vrsti radova koje izvodi na osnovu tih projekata. Stavom 2 istog člana Zakona, propisano je da obavljanje pojedinih poslova iz stava 1 ovog člana, projektant, odnosno izvođač radova može da obezbijedi na osnovu zaključenog ugovora sa drugim privrednim društvom koje ima zaposlenog ovlašćenog inženjera za određenu vrstu projekta, odnosno radova.

Članom 3 stav 1 tačka 3 Pravilnika o načinu i postupku izdavanja, mirovanja licence i načinu vođenja registara licenci („ Službeni list Crne Gore „ br. 79/17), utvrđene su vrste licenci, a između ostalih i licenca projektanta i izvođača radova, koja se izdaje privrednom društvu za obavljanje djelatnosti izrade tehničke dokumentacije i građenje objekta.

Članom 5 stav 1 tač. 1-2. Pravilnika, utvrđeno je da se u postupku izdavanja licence projektanta, odnosno izvođača radova, provjerava: 1) da li podnosilac zahtjeva u radnom odnosu ima zaposlenog ovlašćenog inženjera i licencu ovlašćenog inženjera.

Članom 137 stav 2 Zakona, propisano je da se licenca za privredno društvo, izdaje se na pet godina.

Rješavajući po predmetnom zahtjevu, a na osnovu uvida u dostavljene dokaze, ovo ministarstvo nalazi, da su se u konkretnoj pravnoj stvari stekli uslovi za primjenu čl. 122 stav 1 i 135 stav 2 Zakona o planiranju prostora i izgradnji objekata, a u vezi čl 3 stav 1 tač. 1 i čl. 4 Pravilnika o načinu i postupku izdavanja, mirovanja licence i načinu vođenja registara licenci.

Saglasno izloženom, riješeno je kao u dispozitivu ovog rješenja.

PRAVNA POUKA: Protiv ovog rješenja može se pokrenuti upravni spor tužbom kod Upravnog suda Crne Gore u roku od 20 dana od dana prijema istog.

OVLAŠĆENO SLUŽBENO LICE

Nataša Pavićević



“I-MODEL PROJEKT” D.O.O. NIKŠIĆ

PODACI O PROJEKTANTIMA

NAZIV OBJEKTA: Fekalni kolektor u ulici Luke Vukalovića -Herceg Novi	PROJEKTANT: “I-MODEL PROJEKT” D.O.O. NIKŠIĆ Br.licence:UPI 107/7-2560/2	GLAVNI INŽENJER Ivan Andrijašević,dipl.ing.građ. Br.licence: UPI 107/7-196/2
--	--	--

DJELOVI TEHNIČKE DOKUMENTACIJE

PROJEKAT: Glavni projekat Fekalnog kolektora Luke Vukalovića	PROJEKTANT: “I-MODEL PROJEKT” D.O.O. NIKŠIĆ Br.licence:UPI 107/7-2560/2	ODGOVORNI INŽENJER Ivan Andrijašević,dipl.ing.građ. Br.licence: UPI 107/7-196/2
--	--	---

U Herceg Novom avgust 2021 god.

M.P


 Ivan Andrijašević



"I-MODEL PROJEKT" d.o.o.

Na osnovu Statuta DRUŠTVA i Zakona o planiranju prostora i izgradnji objekata (Sl.list CG 064/17.), kao i Pravilnika o načinu izrade i sadržaju tehničke dokumentacije (Sl.list CG 044/18) donosim

R J E Š E N J E

O ODREĐIVANJU ODGOVORNOG PROJEKTANTA IZRADE PROJEKTNO-TEHNIČKE DOKUMENTACIJE

ZA ODGOVORNOG PROJEKTANTA PROJEKTNO-TEHNIČKE DOKUMENTACIJE
ODREĐUJEM:

1. Ivan Andrijašević dipl.inž.građ. za	HIDROTEHNIKU
---	---------------------

U Nikšiću, avgust 2021. godine

Direktor
IVAN ANDRIJAŠEVIĆ
Ivan Andrijašević

“I-MODEL PROJEKT” D.O.O. NIKŠIĆ

LICENCA GLAVNOG I ODGOVORNIH INŽENJERA

MINISTARSTVO ODRŽIVOG RAZVOJA I TURIZMA
DIREKTORAT ZA INSPEKCIJSKI NADZOR
I LICENCIRANJE
Direkcija za licenciranje
Broj: UPI 107/7- 196/2
Podgorica, 13.03.2018. godine

Ministarstvo održivog razvoja i turizma, rješavajući po zahtjevu ANDRIJAŠEVIĆ IVANA, iz Podgorice, dipl. inženjera građevinarstva – konstruktivni smjer iz Podgorice, za izdavanje licence za ovlaštenog inženjera, na osnovu člana 135 st. 1 i 2 Zakona o planiranju prostora i izgradnji objekata ("Službeni list Crne Gore " br. 64/17) i člana 46 stav 1 Zakona o upravnom postupku ("Službeni list Crne Gore " br. 56/14, 20/15, 40/16 i 37/17), donosi

R J E Š E N J E

1. IZDAJE SE ANDRIJAŠEVIĆ IVANU, iz Podgorice, dipl. inženjeru građevinarstva – konstruktivni smjer iz Podgorice, LICENCA ovlaštenog inženjera za obavljanje djelatnosti izrade tehničke dokumentacije i građenje objekta.
2. Ova Licenca se izdaje na neodređeno vrijeme.

O b r a z l o ž e n j e

Aktom, br.UPI 107/7-196/1 od 26.01.2017.godine, ANDRIJAŠEVIĆ IVAN, iz Podgorice, dipl. inženjer građevinarstva – konstruktivni smjer iz Podgorice, obratio se ovom ministarstvu zahtjevom za izdavanje licence ovlaštenog inženjera za obavljanje djelatnosti izrade tehničke dokumentacije i građenje objekta.

Uz zahtjev imenovani je ovom ministarstvu dostavio sledeće dokaze:

Diplomu o stečenom visokom obrazovanju, izdata od strane Univerziteta Crne Gore- Građevinski fakultet - konstruktivni odsjek, u Podgorici, broj: 496 od 14.12.2005.godine; Ovlašćenje za projektovanje, izdato od strane Inženjerske Komore Crne Gore, Registarski broj: GP: 05448 0291 od 20.juna 2008.godine, kojim je Andrijašević Ivan, ovlašćen za izradu projekata konstrukcija za arhitektonske objekte; Rješenje Inženjerske Komore Crne Gore, broj: 01-1436/2 od 22.11.2016.godine, kojim je Andrijašević Ivanu, diplomiranom građevinskom inženjeru izdata licenca odgovornog projektanta za izradu projekata građevinskih konstrukcija za objekte visokogradnje, objekte hidrotehnike i objekte saobraćaja; Potvrdu o opisu poslova za imenovanog, izdata od strane » Kov-Atelje » D.O.O.Nikšić, broj: 119-3/18 od 19.01.2018.godine; Potvrdu o opisu poslova za imenovanog, izdata od strane » I-Model Projekt » D.O.O.Nikšić od 22.01.2018.godine; Akt Ministarstva pravde, br.05/2-72-2260/4 od 01.03.2018.godine, kojim je izdato uvjerenje da u kaznenoj evidenciji ne postoje podaci o osuđivanosti za imenovanog; ovjerenu fotokopiju radne knjižice i ovjerenu kopiju lične karte.

Ministarstvo održivog razvoja i turizma, razmotrilo je podnijeti zahtjev pa je odlučilo kao u dispozitivu ovog rješenja, a ovo sa sledećih razloga:

Naime, članom 123 stav 1 Zakona o planiranju prostora i izgradnji objekata (»Službeni list Crne Gore » br. 64/17), propisano je da ovlašćeni inženjer može da bude fizičko lice koje obavlja poslove izrade tehničke dokumentacije odnosno građenje objekta, odgovarajuće struke, sa visokim obrazovanjem, odnosno najmanje kvalifikacijom VII1 podnivoa okvira kvalifikacije i najmanje tri godine radnog iskustva na stručnim poslovima izrade tehničke dokumentacije i građenja objekta.

Članom 3 stav 1 tačka 1 Pravilnika o načinu i postupku izdavanja, mirovanja licence i načinu vođenja registra licenci („ Službeni list Crne Gore „ br. 79/17), utvrđene su vrste licenci, a između ostalih i licenca ovlašćenog inženjera koja se izdaje fizičkom, licu za obavljanje djelatnosti izrade tehničke dokumentacije i građenje objekta.

Članom 4 stav1 tač. 1-4. Pravilnika, utvrđeno je da se u postupku izdavanja licence ovlašćenog inženjera, provjerava: 1) identitet podnosioca zahtjeva; 2) da li podnosilac zahtjeva posjeduje visoko obrazovanje, odnosno najmanje kvalifikacije VII1 podnivoa okvira kvalifikacija, odnosno da li je izvršeno priznavanje inostrane obrazovne isprave najmanje kvalifikacije VII1 podnivoa okvira kvalifikacija; 3) da li podnosilac zahtjeva ima najmanje tri godine radnog iskustva na stručnim poslovima izrade tehničke dokumentacije i građenju objekta sa visokim obrazovanjem, odnosno najmanje kvalifikacije VII1 podnivoa okvira kvalifikacije i 4) da li je podnosilac zahtjeva osuđivan za krivično djelo za koje se gonjenje preduzima po službenoj dužnosti.

Stavom 3 istog člana Pravilnika, utvrđeno je da se radno iskustvo u smislu stava 1 tačka 3 ovog člana, smatra radno iskustvo u svojstvu saradnika na izradi tehničke dokumentacije na građenju objekta, odnosno izvođenja pojedinih radova na građenju objekta. Stavom 4 istog člana Pravilnika, utvrđeno je da se izuzetno od stava 3 ovog člana, fizičkom licu koje posjeduje licencu za izradu tehničke dokumentacije i građenje objekata, izdatu po propisima koji su važili do donošenja ovog propisa, radno iskustvo može dokazati na osnovu uvida u dokumentaciju koja je bila osnov za njeno izdavanje.

Članom 137 stav 1 Zakona, propisano je da se licenca za fizičko lice izdaje na neodređeno vrijeme.

Rješavajući po predmetnom zahtjevu, a na osnovu uvida u dostavljene dokaze, ovo ministarstvo nalazi, da su se u konkretnoj pravnoj stvari stekli uslovi za primjenu čl. 123 stav 1 i 135 stav 2 Zakona o planiranju prostora i izgradnji objekata, a u vezi čl 3 stav 1 tač. 1 i čl. 4 Pravilnika o načinu i postupku izdavanja, mirovanja licence i načinu vođenja registra licenci.

Saglasno izloženom, riješeno je kao u dispozitivu ovog rješenja.

PRAVNA POUKA: Protiv ovog rješenja može se pokrenuti upravni spor tužbom kod Upravnog suda Crne Gore u roku od 20 dana od dana prijema istog.

OVLAŠĆENO SLUŽBENO LICE
Nataša Pavićević





INŽENJERSKA KOMORA CRNE GORE

Broj: 02 - 1392

Podgorica, 01.07.2021.godine

Na osnovu čl. 143, čl. 146 stav 1 tačka 2 i čl. 149 stav 1 tačka 1
Zakona o planiranju prostora i izgradnji objekata
(„Službeni list Crne Gore“, br. 64/17, 44/18, 63/18, 11/19, 82/20)
i evidencije Registra članova Inženjerske komore Crne Gore, izdaje se

POTVRDA

o članstvu u Inženjerskoj komori Crne Gore

IVAN B. ANDRIJAŠEVIĆ, diplomirani inženjer građevinarstva iz Nikšića,
član je Inženjerske komore Crne Gore do 07.02.2022. godine.

Obradila:

Marija Stjepčević, dipl.inž.arhitekture



GENERALNI SEKRETAR

Nikola Petrović, dipl.pravnik

“I-MODEL PROJEKT” D.O.O. NIKŠIĆ

**URBANISTIČKO TEHNIČKI USLOVI
USLOVI PRIKLJUČENJA**

1971.

Na osnovu člana 38 stav 1 tačka 2 Zakona o lokalnoj samoupravi ("Službeni list CG", broj 2/18, 34/19 i 38/20), člana 34 stav 1 tačka 2 Statuta Opštine Herceg Novi ("Sl. list CG - Opštinski propisi" br. 1/19, 37/19 i 06/20) i člana 4 stav 2 Odluke o građenju, postavljanju i uklanjanju lokalnih objekata od opšteg interesa ("Sl. list CG - Opštinski propisi" br. 45/15, 36/20), Skupština opštine Herceg Novi, na sjednici održanoj 23.12.2020. godine, donijela je

ODLUKA

o utvrđivanju lokacije za postavljanje odnosno izgradnju lokalnog objekta od opšteg interesa - kanalizacione infrastrukture na potezu od "Karaule" do konobe "Stara Hercegovina"

("Službeni list Crne Gore - opštinski propisi", br. 046/20 od 30.12.2020)

Član 1

Ovom Odlukom utvrđuje se lokacija sa elementima urbanističko-tehničkih uslova za postavljanje, odnosno izgradnju lokalnog objekta od opšteg interesa - kanalizacione infrastrukture na potezu od "Karaule" do konobe "Stara Hercegovina".

Član 2

Lokaciju za postavljanje, odnosno izgradnju lokalnog objekta čine dijelovi kat. parcela br. 56, 63, 92/10, 95, 92/11, 92/1, 92/9, 92/2, 92/4, 79/1, 79/2, 4973/2, 92/5, 92/8, 92/6, 83/1, 84, 93/1, 93/9, 93/3, 93/6, 93/8, 93/7, 94, 241, 244, 348/1, 246, 247/2, 254, 256/2, 256/3, 257, 262/1, 262/2, 266/1, 350/1, 266/4, 268/1, 267, sve K.O. Sutorina, Herceg Novi, Opština Herceg Novi, u svemu prema grafičkom prikazu lokacije na katastarskoj podlozi, koja je sastavni dio ove Odluke.

Član 3

Ova Odluka predstavlja osnov za izradu glavnog projekta i izdavanje građevinske dozvole za objekat iz člana 1 ove Odluke.

Član 4

Sastavni dio ove Odluke čine:

- programski zadatak br. 02-5-018-715/20 od 05.05.2020. godine sa elementima urbanističko-tehničkih uslova, kojim se definišu osnovni podaci o objektu,
- grafički prikaz lokacije urađen na ovjerenoj geodetskoj podlozi.

Član 5

Ova Odluka stupa na snagu osmog dana od objavljivanja u "Službenom listu CG - Opštinski propisi".

Broj: 02-6-016-298/20

Herceg Novi, 23.12.2020. godine

Skupština opštine Herceg Novi

Predsjednik,

Nikola Samardžić, s.r.

PROGRAMSKI ZADATAK SA ELEMENTIMA URBANISTIČKO - TEHNIČKIH USLOVA ZA IZRADU TEHNIČKE DOKUMENTACIJE

ZA POSTAVLJANJE ODNOSNO IZGRADNJU LOKALNOG OBJEKTA OD OPŠTEG INTERESA - KANALIZACIONE INFRASTRUKTURE NA POTEZU OD "KARAULE" DO KONOBE "STARA HERCEGOVINA"

NA OSNOVU: Odluke o građenju, postavljanju i uklanjanju lokalnih objekata od opšteg interesa ("Sl. list CG, opštinski propisi", broj 45/15, 36/20)

PREDLAGAČ: OPŠTINA HERCEG NOVI

KABINET PREDsjedNIKA

BROJ: 02-5-018-715/20 od 05.05.2020. godine

OBRAĐIVAČ: SEKRETARIJAT ZA PROSTORNO PLANIRANJE I IZGRADNJU OPŠTINE HERCEG NOVI

Herceg Novi, decembar 2020. godine

Na osnovu člana 223 stav 2 Zakona o planiranju prostora i izgradnji objekata ("Sl. list CG", br. 64/17, 44/18, 63/18, 11/19, 82/20), i člana 5 Odluke o građenju, postavljanju i uklanjanju lokalnih objekata od opšteg interesa ("Sl. list CG, op.prop." br. 45/15, 36/20), a kao sastavni dio Odluke o utvrđivanju lokacije za postavljanje odnosno izgradnju lokalnog objekta od opšteg interesa - kanalizacione infrastrukture na potezu od "Karaule" do konobe "Stara Hercegovina", donosi se

PROGRAMSKI ZADATAK SA ELEMENTIMA URBANISTIČKO - TEHNIČKIH USLOVA ZA IZRADU TEHNIČKE DOKUMENTACIJE

za postavljanje odnosno izgradnju lokalnog objekta od opšteg interesa - kanalizacione infrastrukture na potezu od "Karaule" do konobe "Stara Hercegovina", na lokaciji koja se sastoji od dijelova kat. parcela br. 56, 63, 92/10, 95, 92/11, 92/1, 92/9, 92/2, 92/4, 79/1, 79/2, 4973/2, 92/5, 92/8, 92/6, 83/1, 84, 93/1, 93/9, 93/3, 93/6, 93/8, 93/7, 94, 241, 244, 348/1, 246, 247/2, 254, 256/2, 256/3, 257, 262/1, 262/2, 266/1, 350/1, 266/4, 268/1, 267, sve K.O. Sutorina, Herceg Novi

DOKUMENTACIONA OSNOVA:

- Geodetska situacija terena za predmetnu lokaciju u naselju Sutorina, izrađena od strane GEODATA DOO Herceg Novi;
- Izvod lista nepokretnosti 172 za K.O. Sutorina kojim se dokazuje da Opština Herceg Novi ima pravo raspolaganja, u obimu prava 1/1, na kat. parceli br. 95 K.O. Sutorina, u naravi kanal 3555 m², bez tereta i ograničenja;
- Izvod lista nepokretnosti 172 za K.O. Sutorina kojim se dokazuje da Opština Herceg Novi ima pravo raspolaganja, u obimu prava 1/1, na kat. parceli br. 4973/2 K.O. Sutorina, u naravi nekategorisani put 4365 m², bez tereta i ograničenja;
- Izvod lista nepokretnosti 1003 za K.O. Sutorina kojim se dokazuje da Vlada Crne Gore ima pravo raspolaganja, u obimu prava 1/1, na kat. parceli br. 348/1 K.O. Sutorina, u naravi javni put 27091 m², bez tereta i ograničenja;
- Izvod lista nepokretnosti 172 za K.O. Sutorina kojim se dokazuje da Opština Herceg Novi ima pravo raspolaganja, u obimu prava 1/1, na kat. parceli br. 266/1 K.O. Sutorina, u naravi nekategorisani put 350 m², bez tereta i ograničenja;
- Izvod lista nepokretnosti 2166 za K.O. Sutorina kojim se dokazuje da Opština Herceg Novi ima pravo raspolaganja, u obimu prava 1/1, na kat. parceli br. 350/1 K.O. Sutorina, u naravi nekategorisani put 876 m², sa teretom;
- Izvod lista nepokretnosti 172 za K.O. Sutorina kojim se dokazuje da Opština Herceg Novi ima pravo raspolaganja, u obimu prava 1/1, na kat. parceli br. 267 K.O. Sutorina, u naravi pašnjak 1. klase 412 m², bez tereta i ograničenja;

URBANISTIČKO -TEHNIČKI USLOVI:

Shodno članu 3 Odluke o građenju, postavljanju i uklanjanju lokalnih objekata od opšteg interesa ("Sl. list CG opštinski propisi" br. 45/15, 36/20), lokalnim objektima od opšteg interesa smatraju se objekti koji se odnose na: vodovodnu, telekomunikacionu i kanalizacionu infrastrukturu, toplovode, opštinske puteve (lokalne i nekategorisane) i prateće objekte, ulice u naseljima i trgove, parking prostore, pijace, gradska groblja, podzemne i nadzemne prolaze, javne garaže, objekte distributivne mreže naponskog nivoa do 35 kV, trafostanice i vodove od 110 kV ili manje, rasklopna postrojenja, javnu rasvjetu, solarne elektrane od 5 megavata i manje, sportske objekte i skijaške staze sa pratećom infrastrukturom za pripremu i uređenje istih, javne i zelene površine i gradske parkove, ski-liftove, žičare koje se grade na teritoriji jedne lokalne samouprave, objekte privrednog razvoja (privredne objekte, objekte proizvodnog zanatstva, skladišta, stovarišta, robno-distributivne centre, servisne zone, slobodne zone, komunalno-servisne objekte, pumpne stanice) i objekte ruralnog razvoja (poljoprivrede, stočarstva, vinogradarstva, voćarstva i ribarstva).

- Lokacija

Lokacija za postavljanje odnosno izgradnju kanalizacione mreže nalazi se u Sutorini, na dijelovima kat. parcela br. 56, 63, 92/10, 95, 92/11, 92/1,92/9, 92/2, 92/4, 79/1, 79/2, 4973/2, 92/5, 92/8, 92/6, 83/1, 84, 93/1, 93/9, 93/3, 93/6, 93/8, 93/7, 94, 241, 244, 348/1, 246, 247/2, 254, 256/2, 256/3, 257, 262/1, 262/2, 266/1, 350/1, 266/4, 268/1, 267, sve K.O. Sutorina, Herceg Novi.

1. PRIRODNI USLOVI:

- Prirodni uslovi:

Uvidom u grafički prilog plana- list br. 05f- Pogodnost terena za urbanizaciju, utvrđeno je da se predmetna parcela nalazi u kategoriji II i III - Tereni pogodni za urbanizaciju uz veća ograničenja.

Litološki opis	Vezane karbonatne i glinovite stijene i poluvezane glinovite naslage				
Nagib terena	10 - 20° za vezane stijene, 0 - 10° za poluvezane stijene				
Dubina do vode	1,5 - 4,0m i više od 4,0 m				
Stabilnost terena	Stabilan i uslovno stabilan				
Nosivost terena	12 - 20N/cm ² i 20 N/cm ²				
Seizmičnost	zona	B3	C1	C2	C3
	max (q)	0.12	0.16	0.20	0.26
	Ks	0.06	0.08	0.10	0.12
	intenzitet (MCS)	VIII	IX	IX	IX
Temperatura	srednja godišnja	18,1° C			
	min. srednja mjesečna	8°-9° C			
	max. srednja mjesečna	24°-25° C			
Količina padavina	srednja godišnja količina	1990mm			
Intenzitet i uče-stalost vjetrova	opšta godišnja karakteristika	Nije definisana DUP-om. Pretpostavka: tišina 41%, E- SE-NW			

2. USLOVI ZA OBJEKAT:

USLOVI I SMJERNICE ZA IZGRADNJU FEKALNE KANALIZACIJE:

- Namjena i vrsta objekta: kanalizaciona mreža (fekalna);
- Kao cijevni materijal koristiti PVC cijevi odgovarajućeg prečnika (shodno proračunu);
- Kriterijumi i smjernice za izgradnju fekalne kanalizacione mreže:

Izgradnja fekalne kanalizacione infrastrukture predstavlja skup svih dijelova ulične kanalizacione mreže, kojom se omogućava odvodnja fekalnih voda iz planiranih objekata u kolektor fekalne kanalizacije.

Tehničke preporuke:

Cijevi polagati u okviru definisane lokacije na posteljicu od pijeska u odgovarajućem padu, u zavisnosti od prisutnog nagiba i konfiguracije terena, a nakon ugradnje predvidjeti odgovarajuću zaštitu istih formiranjem obloge od sitnog pijeska iznad i oko cijevi, minimalne debljine sloja d=10 cm, a sve u skladu sa tehničkim propisima za navedenu vrstu radova.

Na ulivu cijevi u recipijent, predvidjeti zaštitu cijevi, kao i smanjenje pada cijevi na 1% radi umirenja tokova vode, u skladu sa tehničkim propisima.

Na svim horizontalnim i vertikalnim lomovima trase, predvidjeti potreban broj vodonepropusnih revizionih okana kvadratnog presjeka, dimenzija 100x100 cm, na odgovarajućoj dubini i propisanom rastojanju. Za pokrovnju konstrukciju okna predvidjeti armiranobetonsku ploču sa ugrađenim liveno-željeznim poklopcem za teški saobraćaj. U revizionim oknima dubljim od 1.0 m, neophodna je ugradnja liveno-željeznih penjalica.

Iskop rova za potrebe polaganja cijevi vršiti u kampadama, u skladu sa tehničkim propisima za navedenu vrstu radova. Polaganje cijevi izvesti prema posebnim propisima D.O.O. "Vodovod i kanalizacija" Herceg Novi, koji su sastavni dio ove Odluke, kao i prema važećim tehničkim propisima, standardima, normativima i normama kvaliteta za ovu vrstu radova. Ostali opšti uslovi za izgradnju kanalizacione infrastrukture:

Prije izvođenja radova, potrebno je od nadležnih organa i preduzeća pribaviti podatke o razmještanju svih postojećih instalacija na predmetnoj lokaciji (elektroenergetskih, telekomunikacionih, vodovodnih i kanalizacionih).

Paralelno vođenje, približavanje i ukrštanje vodovodne i kanalizacione infrastrukture sa ostalom infrastrukturom (telekomunikacionom i elektroenergetskom), projektovati u skladu sa zakonom i tehničkim propisima za navedenu vrstu radova, poštujući propisane širine i dubine zajedničkog rova kao i međusobna rastojanja.

Prije zatrpavanja cijevi obavezna je izrada geodetskog snimka položenih cijevi i pozicije revizionih okana.

Nakon završetka svih radova na izvođenju vodovodne i kanalizacione infrastrukture, urediti teren na lokaciji u skladu sa primarnom namjenom, na odgovarajući način.

- Tehničkom dokumentacijom predvidjeti sljedeće mjere:

- a) Zaštite od požara - izradom Elaborata zaštite od požara sa izvještajem o tehničkoj kontroli istog, shodno čl. 89 Zakona o zaštiti i spašavanju ("Sl. list CG", br. 13/07 i 05/08) i pratećim propisima;
 - b) Zaštite na radu - u skladu sa čl. 9 Zakona o zaštiti i zdravlju na radu ("Sl. list CG", br. 34/14), projektant je obavezan da pri izradi tehničke dokumentacije razradi propisane mjere zaštite u skladu sa tehnološkim projektnim zadatkom. Investitor je dužan da od ovlaštene organizacije pribavi Reviziju - ocjenu da je tehnička dokumentacija urađena u skladu sa propisima koji se odnose na zaštitu i zdravlje na radu, tehničkim propisima, standardima itd.;
- Za potrebe izgradnje objekta izraditi Elaborat o uređenju gradilišta, shodno čl. 10 istog zakona.
- c) Zaštite od elementarnih nepogoda - shodno Zakonu o zaštiti i spašavanju ("Sl. list CG" br. 13/07), Pravilniku o mjerama zaštite od elementarnih nepogoda ("Sl. list RCG", br. 8/93) kao i drugim zakonskim i tehničkim propisima iz oblasti zaštite od požara i eksplozija;
 - d) Zaštite životne sredine ("Sl. list RCG" br. 80/05 i "Sl. list CG" br. 40/10, 73/10, 40/11, 27/13, 52/16), i ukoliko je potrebno sprovesti postupak procjene uticaja na životnu sredinu izradom posebnog Elaborata.

3. USLOVI ZA PROJEKTOVANJE INSTALACIJA:

- Elektroinstalacije:

- Elektroenergetske instalacije objekata projektovati prema Tehničkim preporukama EPCG, dostupne na sajtu Opštine Herceg Novi www.hercegnovi.me;

- Telekomunikacione instalacije:

- Elektronsku komunikacionu mrežu projektovati prema uslovima za izgradnju izdatim od strane Agencije za elektronske komunikacije i poštansku djelatnost Crne Gore, koji su dostupni na sajtu Agencije za elektronske komunikacije i poštansku djelatnost (EKIP) www.ekip.me/regulativa, www.ekinfrastuktura.ekip.me/ekip.me, kao i sajtu Opštine Herceg Novi www.hercegnovi.me;
- U prilogu se daju trase DUP-om planiranih vodova.


Na projekte instalacija se u postupku izdavanja građevinske dozvole pribavljaju potrebne saglasnosti od nadležnih javnih preduzeća i organa, davaoca prethodnih uslova.

4. OSTALI USLOVI:

- Investitor je obavezan da propiše projektni zadatak za izradu tehničke dokumentacije za predmetnu izgradnju objekta uz obavezno poštovanje ovog Programskog zadatka sa elementima urb.teh. uslova.
- Tehnička dokumentacija - Glavni projekat, izrađuje se za potrebe izdavanja građevinske dozvole za lokalne objekte od opšteg interesa.

- Članom 223 stav 2 Zakona o planiranju prostora i izgradnji objekata ("Sl. list CG" br. 64/17, 44/18, 63/18, 11/19, 82/20), definisano je da će se propisi jedinica lokalne samouprave, kojima se uređuju lokalni objekti od opšteg interesa primjenjivati do donošenja plana generalne regulacije Crne Gore, u dijelu koji se između ostalog odnosi i na objekte kanalizacione infrastrukture.
- Tehnička dokumentacija izrađuje se na osnovu Odluke o utvrđivanju lokacije za izgradnju lokalnog objekta od opšteg interesa - kanalizacione mreže na potezu od "Karaule" do konobe "Stara Hercegovina", čiji sastavni dio čini ovaj Programski zadatak sa elementima urbanističko-tehničkih uslova, a u skladu sa: Zakonom o planiranju prostora i izgradnji objekata ("Sl. list CG", br. 64/17, 44/18, 63/18, 11/19, 82/20), Pravilnikom o načinu izrade i sadržini tehničke dokumentacije za građenje objekta ("Sl. list CG", br. 44/18, 43/19), ovim uslovima, uslovima i preporukama javnih preduzeća za oblast infrastrukture, svim važećim propisima, normativima i standardima za projektovanje ove vrste objekata, a na osnovu projektnog zadatka investitora.
- Obračun površina i zapremina objekta vrši se u skladu sa Pravilnikom o načinu obračuna površine i zapremine zgrade ("Sl. list CG", br. 60/18), a prema crnogorskom standardu MEST EN 15221-6.
- Privredno društvo, pravno lice odnosno preduzetnik koji izrađuje, odnosno reviduje tehničku dokumentaciju, mora prije vršenja djelatnosti, osigurati i imati u toku cijelog trajanja poslovanja, osiguranu svoju odgovornost za štetu koja bi mogla da se desi investitorima ili trećim licima u vezi sa obavljanjem njihove djelatnosti.
- Tehnička dokumentacija se izrađuje u formi Glavnog projekta, u skladu sa članom 78 Zakona o planiranju prostora i izgradnji objekata ("Sl. list CG" br. 64/17, 44/18, 63/18, 11/19, 82/20).
- Sastavni dijelovi tehničke dokumentacije su i svi potrebni Elaborati i Projekti definisani posebnim propisima.
- Revizija tehničke dokumentacije izrađuje se u skladu sa članom 81 Zakona o planiranju prostora i izgradnji objekata ("Sl. list CG", br. 64/17, 44/18, 63/18, 11/19, 82/20), kao i u skladu sa Pravilnikom o načinu vršenja revizije Glavnog projekta ("Sl. list CG", br. 18/18).
- Lokalni objekti od opšteg interesa mogu se graditi na osnovu građevinske dozvole i revidovanog glavnog projekta.
- Građevinsku dozvolu izdaje rješenjem organ lokalne uprave nadležan za poslove izgradnje objekata na osnovu člana 7 i 8 Odluke o građenju, postavljanju i uklanjanju lokalnih objekata od opšteg interesa ("Sl. list CG op.pr." br. 45/15, 36/20).
- Podnosilac zahtjeva za izdavanje građevinske dozvole je Opština Herceg Novi ili drugo lice uz saglasnost Opštine Herceg Novi.
- Izradu tehničke dokumentacije vrši Agencija za izgradnju i razvoj Opštine Herceg Novi, samostalno ili u saradnji sa drugim ovlašćenim licima, pri čemu vodeći projektant (kao i privredno društvo), treba da ima odgovarajuće reference za izradu tehničke dokumentacije za ovu vrstu objekata.
- Sastavni dio ovog Programskog zadatka sa elementima urbanističko-tehničkih uslova čine: kopija plana, listovi nepokretnosti, projektantski uslovi, skica plana lokacije izrađena na geodetskoj podlozi.
- Ovaj Programski zadatak, zajedno sa skicom plana lokacije izrađenom na geodetskoj podlozi, čine sastavni dio Odluke o utvrđivanju lokacije za izgradnju lokalnog objekta od opšteg interesa - kanalizacione infrastrukture na potezu od "Karaule" do konobe "Stara Hercegovina".
- Investitor je obavezan da do podnošenja zahtjeva za izdavanje građevinske dozvole pribavi Katastar instalacija za predmetnu lokaciju, od nadležnih javnih preduzeća, i reguliše sva prethodna pitanja vezano za predmetnu lokaciju koja se odnose na imovinsko-pravne odnose i pripremne radove za potrebe građenja objekta na predmetnoj lokaciji.

SEKRETARIJAT ZA PROSTORNO PLANIRANJE I IZGRADNJU

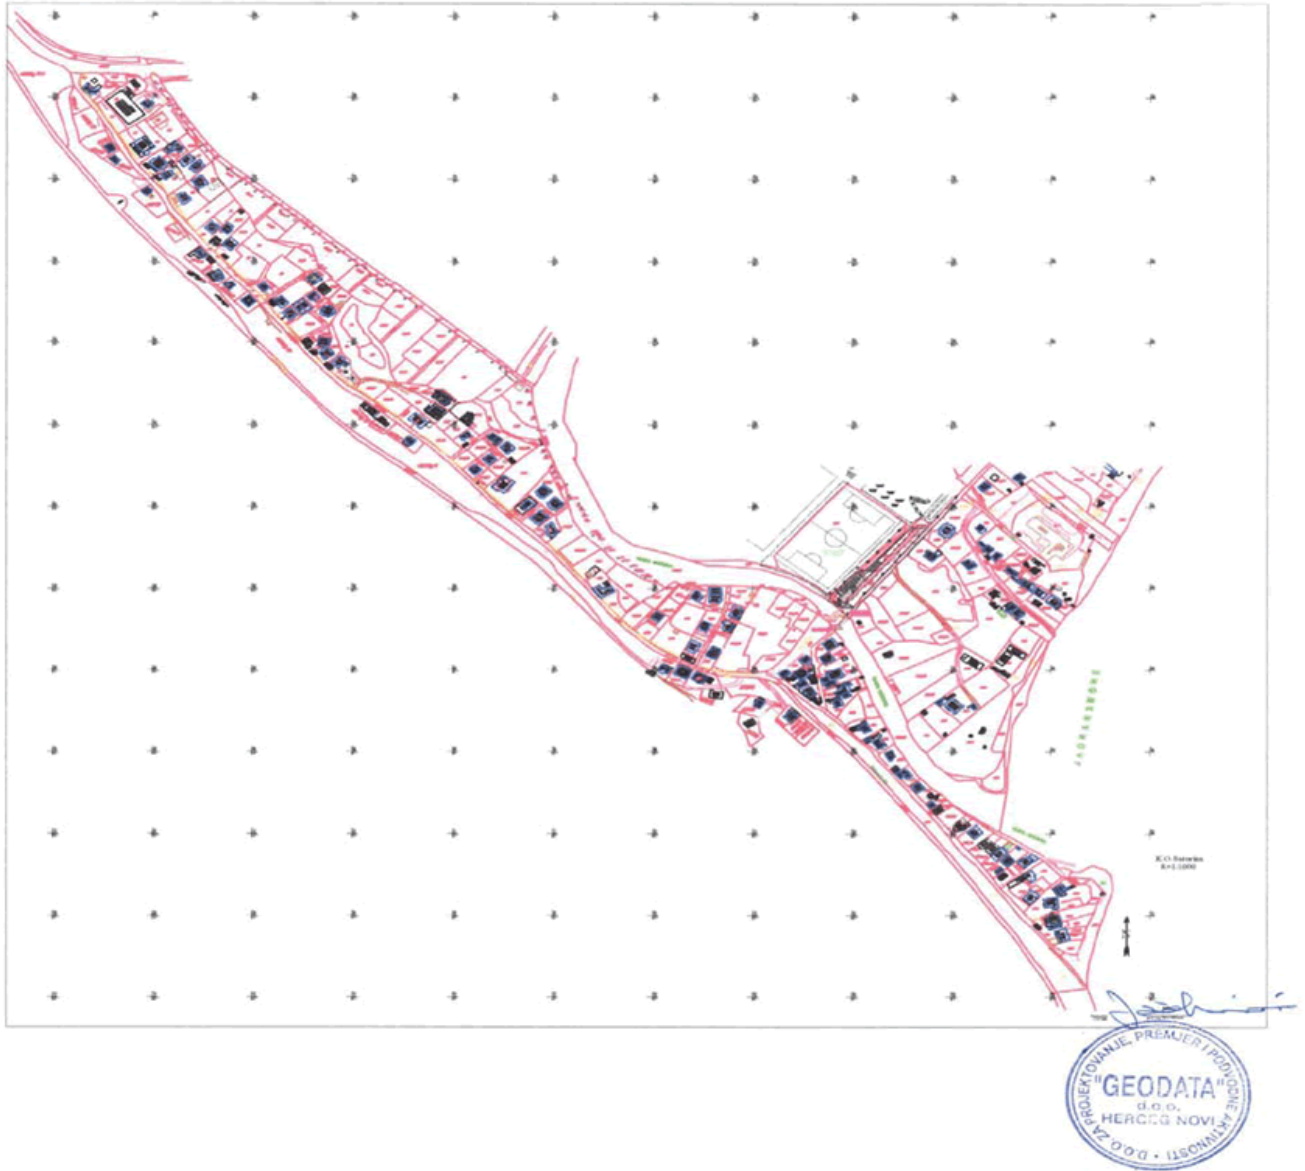

Broj:02-3844/20
Herceg Novi, 15.12.2020. god.

OPŠTINA HERCEG NOVI
Sekretarijat za prostorno planiranje i izgradnju
KABINET PREDsjedNIKA OPŠTINE
HERCEG NOVI

ODGOVOR NA ZAHTJEV ZA DOBIJANJE PROJEKTANTSKO VODOVODNIH I KANALIZACIONIH USLOVA

Na osnovu Vašeg zahtjeva broj 02-3844/20 od 14.12.2020.god. za dobijanje projektantsko vodovodnih i kanalizacionih uslova za izradu tehničke dokumentacije za izgradnju kanalizacione infrastrukture na potezu od „Karaule“ do konobe „Stara Hercegovina“, na lokaciji koja se sastoji od dijelova katastarskih parcela broj 56, 63, 92/10, 95, 92/11, 92/1, 92/9, 92/2, 92/4, 79/1, 79/2, 4973/2, 92/5, 92/8, 92/6, 83/1, 84, 93/1, 93/9, 93/3, 93/6, 93/8, 93/7, 94, 241, 244, 348/1, 246, 247/2, 254, 256/2, 256/3, 257, 262/1, 262/2, 266/1, 350/1, 266/4, 268/1, 267, sve k.o. Sutorina, koji se pred Sekretarijatom vode pod brojem 02-3-332-UP1-313 20 od 02.06.2020.god, konstatuje se:


- ◇ U skladu sa važećim Zakonom o planiranju prostora i izgradnji objekata („Sl. list CG“, br. 64/17), poštujući odredbe člana 74 stav 3 umjesto podataka o identifikaciji katastarskih parcela dostavljamo Vam situaciju terena.

Napomena:
U slučaju potrebe za dodatnim informacijama D.O.O. „Vodovod i kanalizacija“ Herceg Novi stoji Vam na raspolaganju.

Dostavljeno :

- podnosiocu zahtjeva
- tehničkoj službi
- arhivi

Referent za priključke
na VIK mreži



 Marko Janjušević
 spec sci grad

Tehnički rukovodilac


 Mića Stojanović
 dipl. ing. grad


 Direktor
 Mr. Olivera Đoković
 dipl. ing. grad

SITUACIJA TERENA
R=1:2000

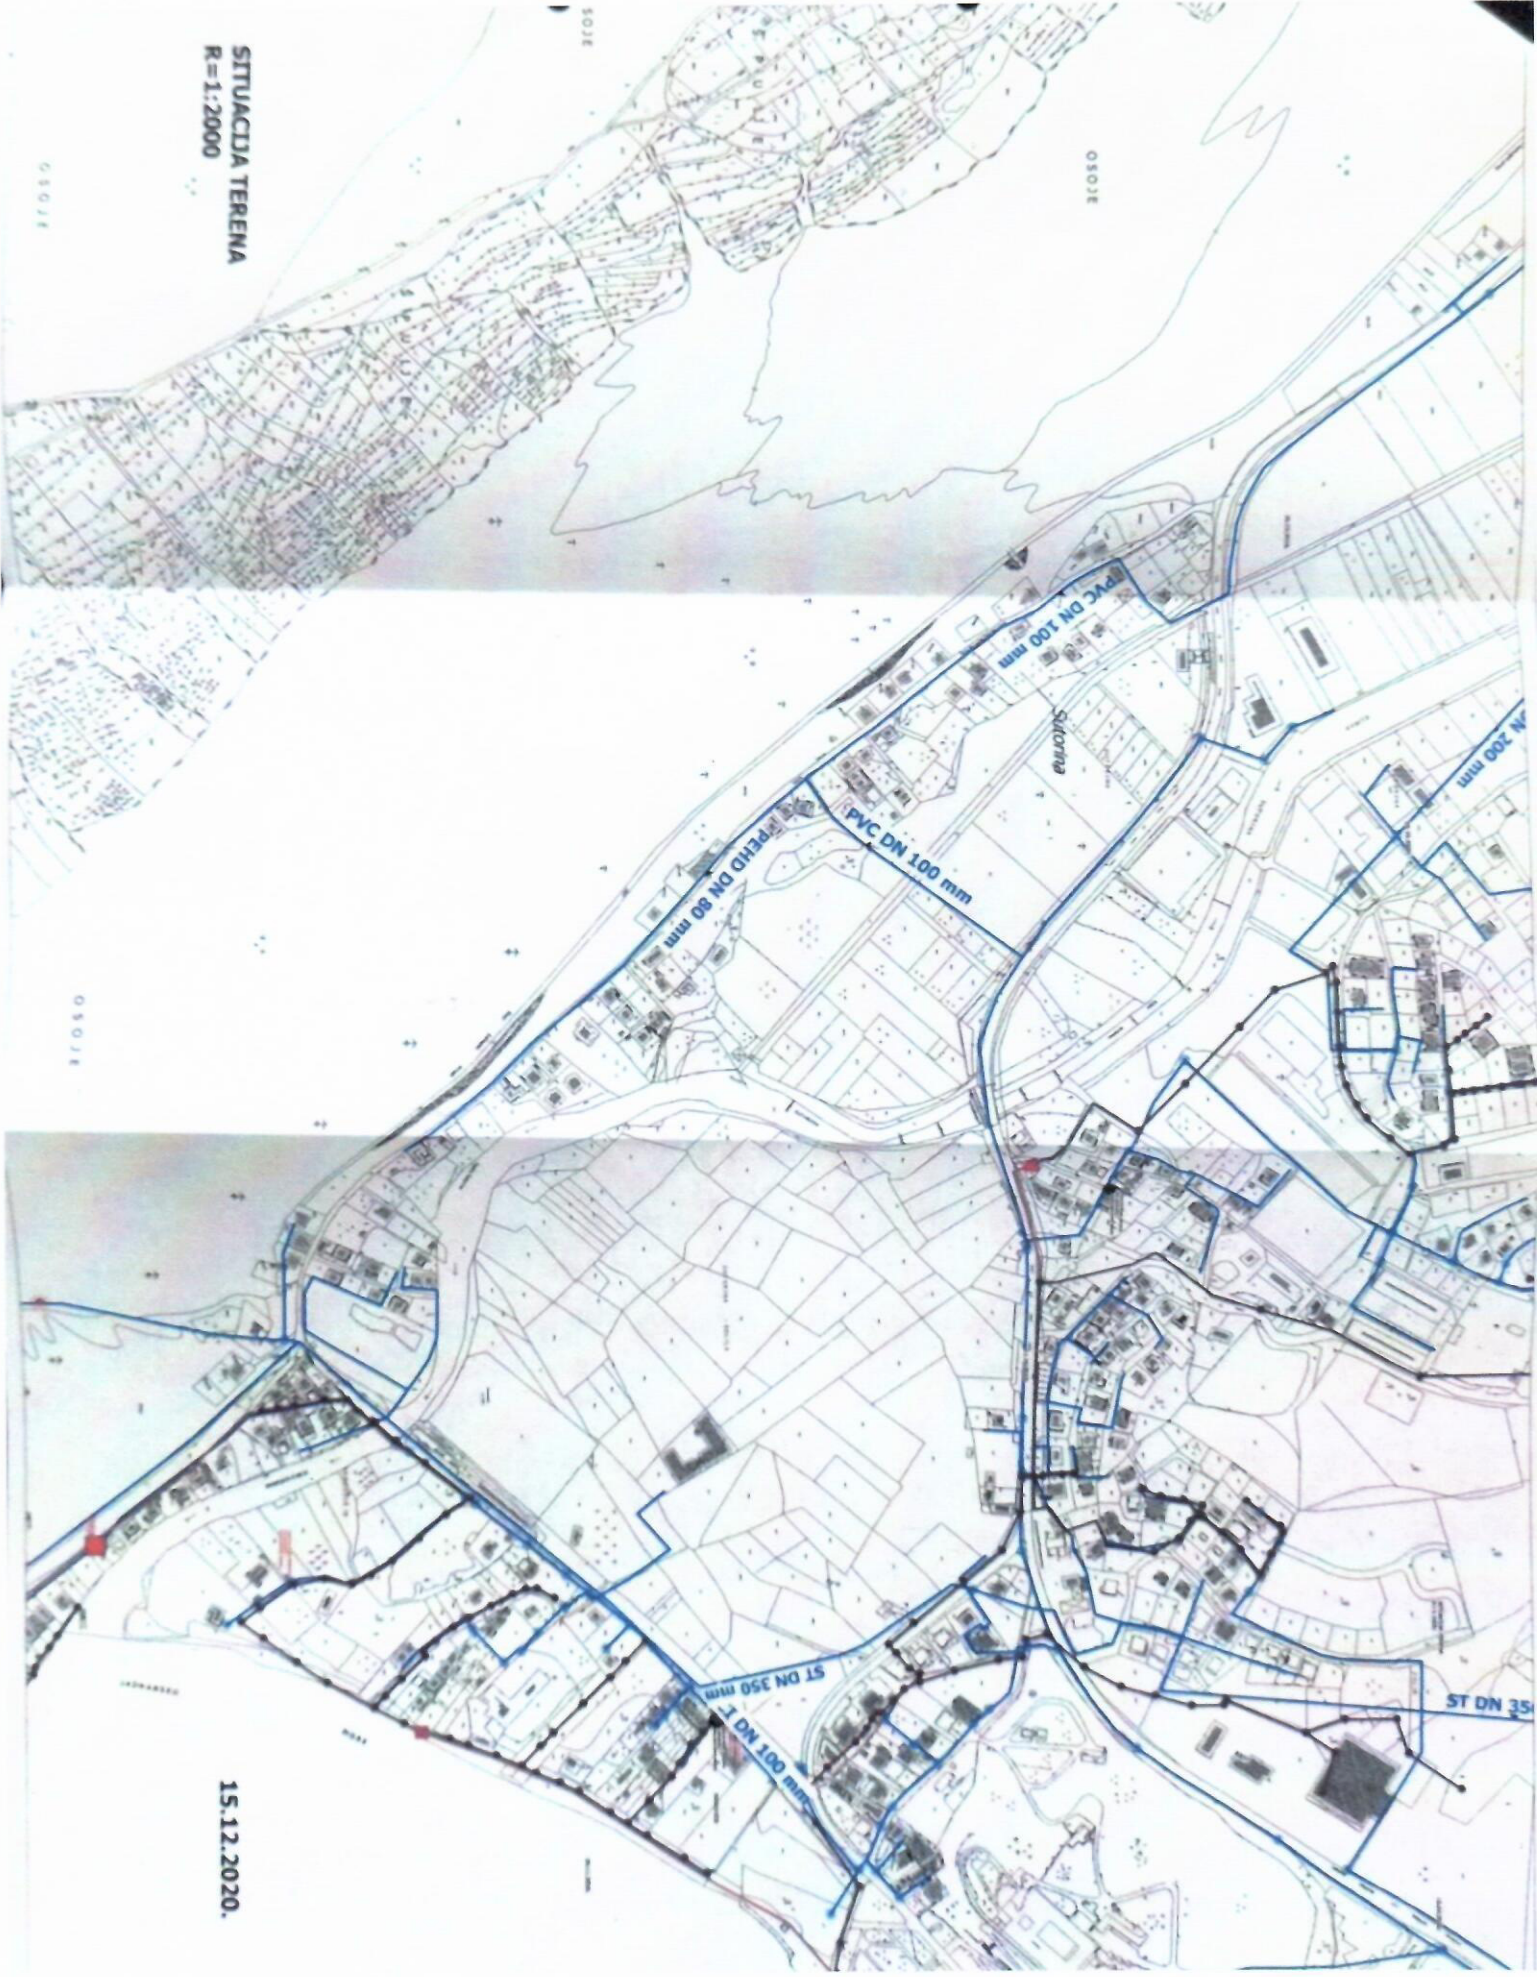

15.12.2020.

“I-MODEL PROJEKT” D.O.O. NIKŠIĆ

**DOKAZ O OSIGURANJU OD PROFESIONALNE
ODGOVORNOSTI PROJEKTANTA**

POLISA - RAČUN POL-00134503

Zastupnik:	Jegdić Nebojša, 80-057		
Ugovarač			
Naziv	I - MODEL PROJEKT DOO	MB	02880610
Adresa	IV CRNOGORSKA 5, 81400 NIKŠIĆ GRAD, Crna Gora	Telefon	
Trajanje:	Godišnje osiguranje		
Period osiguranja	01.10.2020 (24:00) - 01.10.2021 (24:00)	Period obračuna	01.10.2020 - 01.10.2021

Predmet osiguranja: Profesionalna odgovornost projektanta: Osiguranje pokriva odštetne zahtjeve naručioca usluga ili trećih lica, uključujući i direktne finansijske gubitke/štete, koji su posljedica stručne greške osiguranika (koji posjeduje licencu projektanta i izvođača radova izdatu od strane Ministarstva održivog razvoja i turizma) pri izradi projektne dokumentacije, pri tehničkom i građevinskom nadzoru i kod revidiranja projekata, a za koje osiguranik odgovara na osnovu zakona u skladu sa uslovima osiguranja.

Vrsta osiguranja:	Osiguranje od projektantske odgovornosti	Šifra:	1310
-------------------	--	--------	------

Osiguranik

Naziv	I - MODEL PROJEKT DOO	MB	02880610
Adresa	IV CRNOGORSKA 5, 81400 NIKŠIĆ GRAD, Crna Gora	Telefon	

Suma osiguranja

Uloga	Način ugovaranja	Iznos
Jedinstvena suma osiguranja	Na sumu osiguranja	100.000,00

Franšiza

Franšiza	Odbitna franšiza iznosi 10% od priznate štete ali najmanje 500 EUR
----------	--

Obračun za predmet

Premija	270,00
Popust za nemanje šteta u poslednje tri godine	-27,00
Komercijalni popust 10%	-24,30
Popust za jednokratno plaćanje premije	-21,87
Ukupna premija bez poreza	196,83
Porez na premiju	17,71
Ukupna premija sa porezom	214,54

Osiguravajuće pokrivače važi za područje Crne Gore

Osiguranje je zaključeno bez garantnog roka

Osiguranje je zaključeno u skladu sa Opštim uslovima za osiguranje odgovornosti projekatanta koji su usvojeni 24.05.2018.god. (OU-ODPRK-05/18) i koji su sastavni dio ugovora o osiguranju.

Polisa se smatra računom. Oslobođeni plaćanja PDV-a po članu 27. zakona o PDV-u. Osiguravač zadržava pravo ispravke računске ili neke druge greške učinjene od strane zastupnika. Obaveza osiguravača iz ugovora o osiguranju počinje po isteku 24-og časa dana koji je u ugovoru o osiguranju naveden kao početak osiguranja, ali nikako prije isteka 24-og časa dana kada je Ugovarač osiguranja uplatio ugovorenu premiju u cjelosti ili prvu ratu premije osiguranja, a prestaje 24-og časa onog dana koji je u ugovoru označen kao istek osiguranja.

Na međusobne odnose ugovarača osiguranja/osiguranika i osiguravača koji nijesu definisani ugovorom o osiguranju primjenjuju su odredbe Zakona o obligacionim odnosima.

Ugovarač osiguranja je dužan da plati premiju u cjelosti prilikom zaključenja ugovora o osiguranju.

Ukupna isplata odšteta za sve osigurane slučajeve koji se dese u jednoj godini limitirana je iznosom sume osiguranja (godišnji agregat)

UKUPAN OBRAČUN



Ukupna premija bez poreza	196,83
Porez na premiju	17,71
Ukupna premija sa porezom	214,54
Način plaćanja	U cjelosti

Potpisom polise ugovarač osiguranja/osiguranik potvrđuje da je primio Uslove zaključenog osiguranja.

Sve međusobne nesporazume stranke će rješavati mirnim putem, a u slučaju spora ugovaraju nadležnost suda u Podgorici.

Na ugovor o osiguranju primjenjuje se Zakon o obligacionim odnosima Crne Gore.

Ugovorne strane su saglasne da ukoliko osiguranik ostvari pravo na naknadu štete, osiguravač ima pravo da dug po toj ili nekoj drugoj polisi odbije od iznosa obračunate štete.

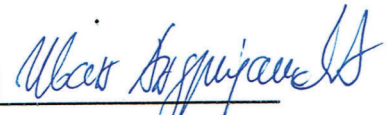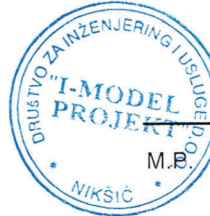
Osiguranik / Ugovarač:
(puno ime i prezime)

Poslovnica Podgorica Zabjelo, PODGORICA_GRAD, 01.10.2020

POLISA: POL-00134503

Datum štampe: 01.10.2020 12:55

Strana 2 od 2

“I-MODEL PROJEKT” D.O.O. NIKŠIĆ

**IZJAVE GLAVNOG I ODGOVORNOG INŽENJERA
(OBRAZAC 3 I 4)**

**IZJAVA ODGOVORNOG INŽENJERA DA JE TEHNIČKA DOKUMENTACIJA IZRAĐENA U
SKLADU SA VAŽEĆIM PROPISIMA**

OBJEKAT ¹	FEKALNI KANALIZACIONI KOLEKTOR
LOKACIJA ²	LUKE VUKALOVIĆA –HERCEG NOVI na dijelovima kat.parc. br. 56 , 63, 92/10 , 95 , 92/11 , 92/1 , 92/9 , 92/2 , 92/4 , 92/5 , 92/8 , 92/6 , 93/1 , 93/9 , 93/3 , 93/6, 93/8 , 93/7 , 94 , 241 , 244 , 348/1 , 246 , 247/2 , 254 , 256/2 , 256/3 , 257 , 262/1, 262/2 , 266/1 , sve K.O.Sutorina
VRSTA TEHNIČKE DOKUMENTACIJE ³	GLAVNI PROJEKAT
ODGOVORNI INŽENJER ⁴	IVAN ANDRIJAŠEVIĆ, dipl.inž.građ. Licenca br UPI 107/7-196/2

IZJAVLJUJEM

da je ovaj projekat urađen u skladu sa:

- Zakonom o planiranju prostora i izgradnji objekata i podzakonskim aktima donešenim na osnovu navedenog zakona
- posebnim propisima koji direktno ili na drugi način utiču na osnovne zahtjeve za objekte
- pravilima struke i
- Urbanističko-tehničkim uslovima.

Herceg Novi, avgust /2021.

potpis odgovornog inženjera


potpis odgovornog lica

¹ Naziv projektovanog objekta

² Mjesto građenja, planski dokument, urbanistička parcela, katastarska parcela

³ Idejno rješenje, idejni projekat, glavni projekat odnosno projekat izvedenog objekta projekat (ako je u pitanju naslovna strana cjelokupne tehničke dokumentacije)

⁴ Ime i prezime glavnog inženjera.

**IZJAVA O MEĐUSOBNOJ USAGLAŠENOSTI SVIH DJELOVA TEHNIČKE DOKUMENTACIJE
POTPISANE OD STRANE GLAVNOG INŽENJERA**

OBJEKAT ¹	FEKALNI KANALIZACIONI KOLEKTOR
LOKACIJA ²	LUKE VUKALOVIĆA –HERCEG NOVI na dijelovima kat.parc. br. 56 , 63, 92/10 , 95 , 92/11 , 92/1 , 92/9 , 92/2 , 92/4 , 92/5 , 92/8 , 92/6 , 93/1 , 93/9 , 93/3 , 93/6, 93/8 , 93/7 , 94 , 241 , 244 , 348/1 , 246 , 247/2 , 254 , 256/2 , 256/3 , 257 , 262/1, 262/2 , 266/1 , sve K.O.Sutorina .
VRSTA TEHNIČKE DOKUMENTACIJE ³	GLAVNI PROJEKAT
GLAVNI INŽENJER ⁴	IVAN ANDRIJAŠEVIĆ, dipl.ing.građ. Licenca br UPI 107/7-196/2

IZJAVLJUJEM

Da su svi djelovi tehničke dokumentacije, koji čine tehničku dokumentaciju za građenje objekta:

FEKALNI KANALIZACIONI KOLEKTOR U ULICI LUKE VUKALOVIĆA – HERCEG NOVI

međusobno usklađeni i prikazuju kao tehničko-tehnološku i funkcionalnu cjelinu.

Izjava služi radi prijave građenja i građenja objekta, te se u druge svrhe ne može upotrijebiti.

Herceg Novi, avgust /2021.

potpis odgovornog inženjera



potpis odgovornog lica

¹ Naziv projektovanog objekta

² Mjesto građenja, planski dokument, urbanistička parcela, katastarska parcela

³ Idejno rješenje, idejni projekat, glavni projekat odnosno projekat izvedenog objekta projekat (ako je u pitanju naslovna strana cjelokupne tehničke dokumentacije)

⁴ Ime i prezime glavnog inženjera.

1. Investitor radova

Fizičko lice _____

(upisati ime i prezime)

Privredno društvo

Naziv D.O.O."Društvo za izgradnju
vodovodne i kanalizacione infrastrukture u
Opštini Herceg Novi'' _____

Sjedište Herceg Novi _____

Pravno lice

Naziv _____

Sjedište _____

Preduzetnik

Naziv _____

Sjedište _____

Oblik svojine:

Privatno _____ 1

Javno _____ 2

(zaokružiti odgovarajući broj)

Porijeklo kapitala:

Domaći _____ 1

Strani _____ 2

(zaokružiti odgovarajući broj)

2. Lokacija objekta

Opština Herceg Novi _____

Adresa: Luke Vukalovića _____

3. Naziv objekta

Fekalni kanalizacioni kolektor za ulicu Luke
Vukalovića u Herceg Novom _____

4. Vrsta radova

Novogradnja _____ 1

Rekonstrukcija –
dogradnja/nadogradnja _____ 2

Rekonstrukcija u postojećim
gabaritima _____ 3

(zaokružiti odgovarajući broj)

5. Vrijednost radova u hiljadama eura

_____ 112.260,95 € _____

6. Površina i zapremina objekta

Bruto površina objekta

Bruto zapremina objekta

7. Sistem građenja objekta

Tradicionalni _____ 1
Polumontažni _____ 2
Montažni _____ 3

(zaokružiti odgovarajući broj)

8. Veličina objekta, prema broju spratova

Ispod zemlje _____
Iznad zemlje _____

(upisati broj spratova i najnižu / najvišu kotu)

9. Instalacije u objektu

Vodovod

Ima _____ 1
Nema _____ 2

(zaokružiti odgovarajući broj)

Kanalizacija

Ima _____ 1
Nema _____ 2

(zaokružiti odgovarajući broj)

Centralno grijanje

Ima _____ 1
Nema _____ 2

(zaokružiti odgovarajući broj)

Lift

Ima _____ 1
Nema _____ 2

(zaokružiti odgovarajući broj)

10. Da li ima stanova u objektu

Da _____ 1
Ne _____ 2

(zaokružiti odgovarajući broj)

12. Stanovi broj korisna površina u m²

Ukupno |_____| |_____|

Od toga:

garsonjere i jednosobni

|_____| |_____|

2 – sobni |_____| |_____|

3 – sobni |_____| |_____|

4 – sobni |_____| |_____|

5 – sobni |_____| |_____|

6 – sobni |_____| |_____|

7 – sobni |_____| |_____|

2 – sobni |_____| |_____|

8 i višesobni |_____| |_____|

13. Kuhinja broj

Kuhinja površine 4m² i više |_____|

Kuhinja površine manje od 4m² |_____|

14. Korisna površina poslovnog prostora
